




PHASE 1

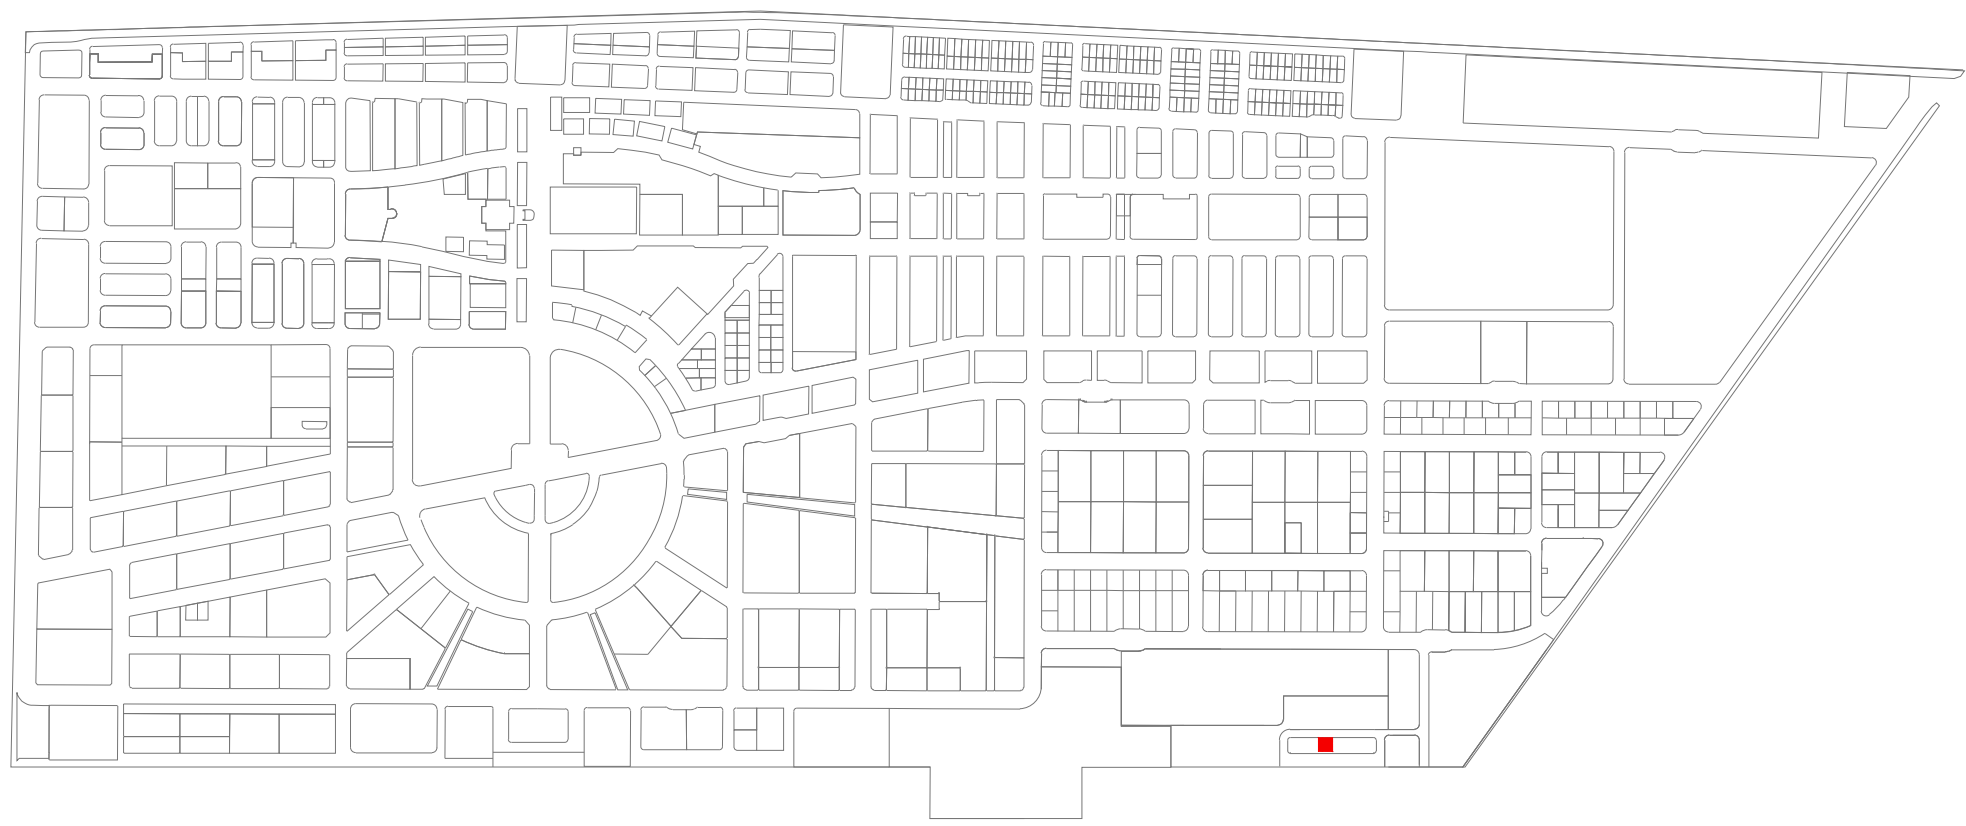

PROPERTY : TEMP 225 FISH MARKET
PLOT AREA: 221 SQM/ 2378.82 SQFT

1:300


PROPERTY : TEMP 225 FISH MARKET	
DRAWING NAME : LOCATION MAP	SCALE: AS GIVEN,A4

DRAWN BY : SHAAMA	DATE : 3 AUGUST 2023
CHECKED BY :	

REVISION NO.: R02	DATE : 22 JAN 2024
REVISED BY: SHAAMA	



REAL ESTATE MANAGEMENT
2ND FLOOR, CENTRO MALL, HULHUMALE
REPUBLIC OF MALDIVES
TEL. +9603353535, FAX +9603358892
EMAIL : hello@hdc.mv

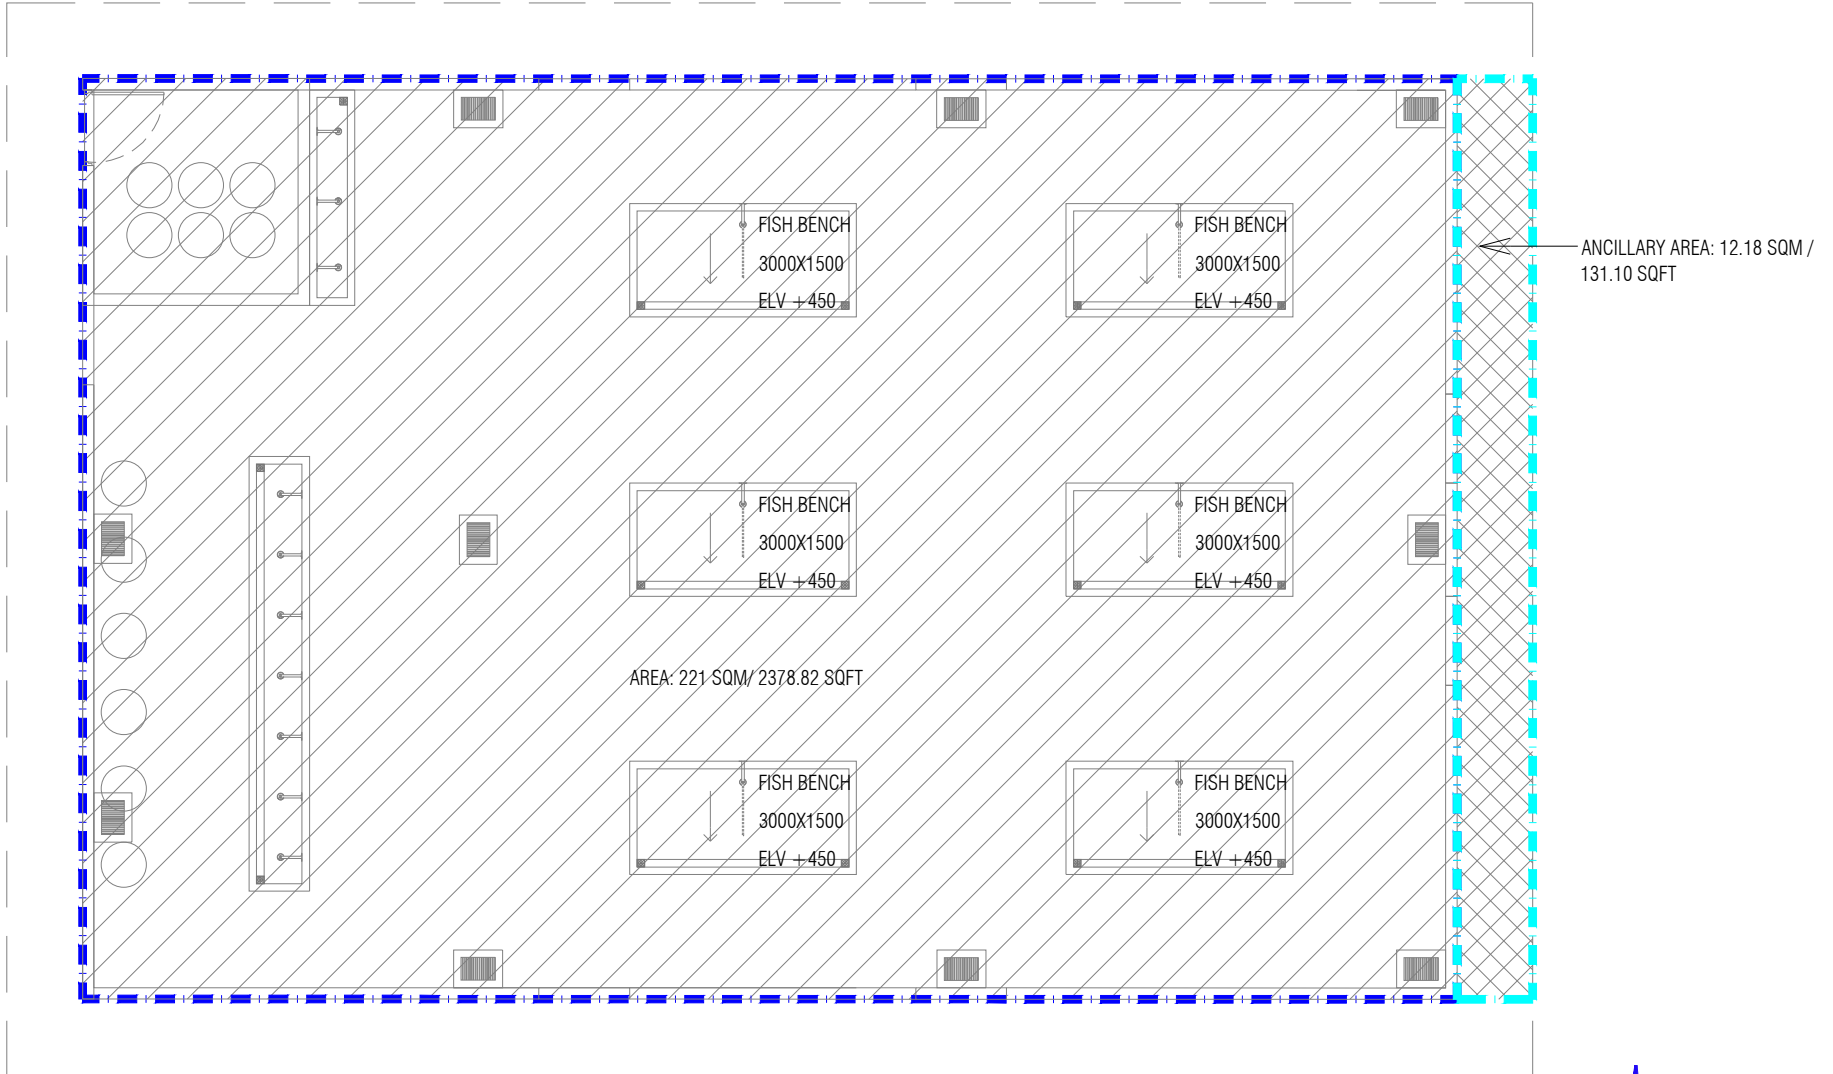

PROPERTY : TEMP 225 FISH MARKET
 PLOT AREA: 221 SQM / 2378.82 SQFT
 ANCILLARY AREA: 12.18 SQM / 131.10 SQFT
 1:100

NOTE:
 ■ ■ ■ ■ ■ ■ TOTAL UNIT BOUNDARY
 ■ ■ ■ ■ ■ ■ ANCILLARY AREA BOUNDARY


PROPERTY : TEMP 225 FISH MARKET	
DRAWING NAME : GROUND FLOOR PLAN	SCALE: AS GIVEN,A4

DRAWN BY : SHAAMA	DATE : 3 AUGUST 2023
CHECKED BY :	

REVISION NO.: R02	DATE : 22 JAN 2024
REVISED BY: SHAAMA	



REAL ESTATE MANAGEMENT
 2ND FLOOR, CENTRO MALL, HULHUMALE'
 REPUBLIC OF MALDIVES
 TEL. +9603353535, FAX +9603358892
 EMAIL : hello@hdc.mv

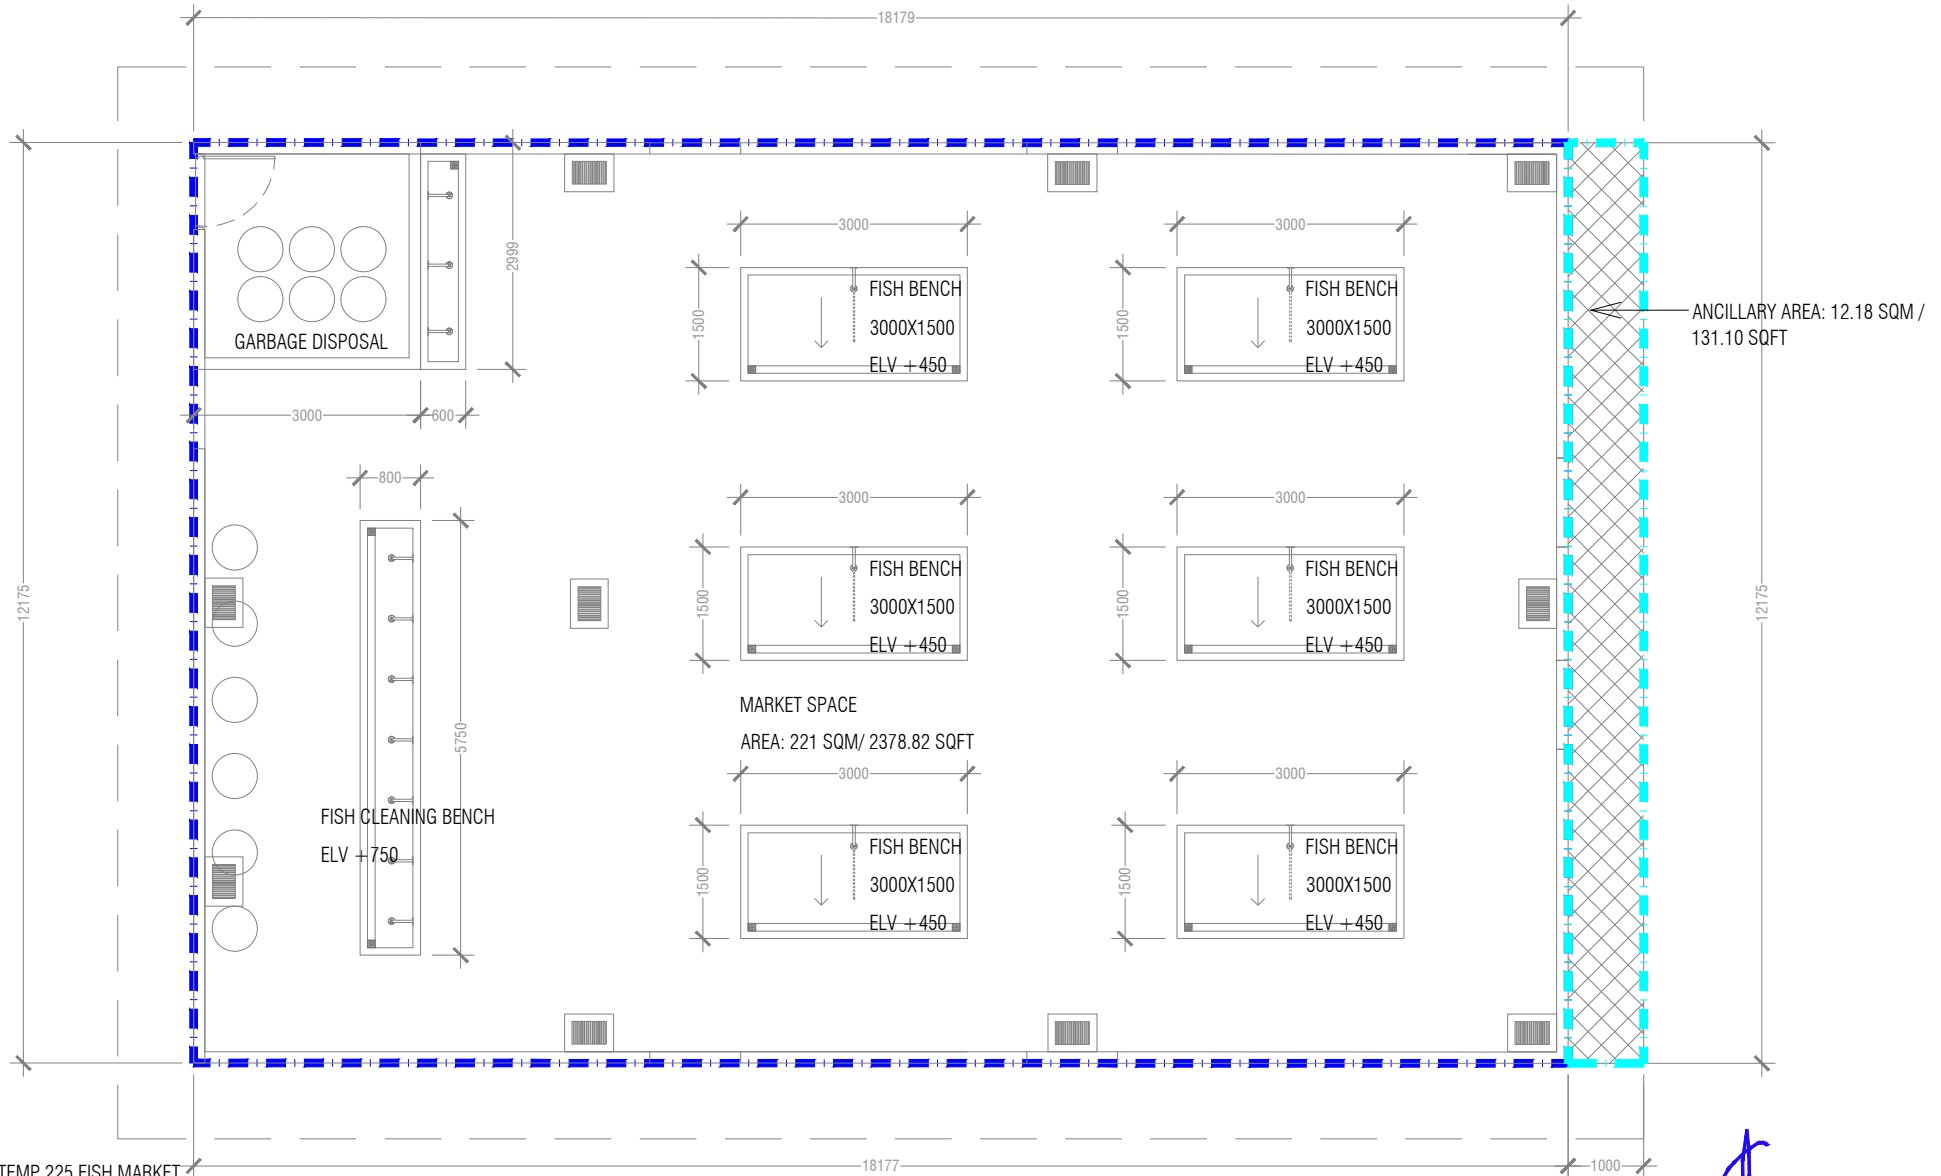

PROPERTY : TEMP 225 FISH MARKET
 PLOT AREA: 221 SQM / 2378.82 SQFT
 ANCILLARY AREA: 12.18 SQM / 131.10 SQFT
 1:100

NOTE:
 ■ ■ ■ ■ ■ ■ TOTAL UNIT BOUNDARY
 ■ ■ ■ ■ ■ ■ ANCILLARY AREA BOUNDARY

PROPERTY : TEMP 225 FISH MARKET	SCALE: AS GIVEN,A4
DRAWING NAME : UNIT LAYOUT	

DRAWN BY : SHAAMA	DATE : 3 AUGUST 2023
CHECKED BY :	

REVISION NO.: R02	DATE : 22 JAN 2024
REVISED BY: SHAAMA	



REAL ESTATE MANAGEMENT
 2ND FLOOR, CENTRO MALL, HULHUMALE'
 REPUBLIC OF MALDIVES
 TEL. +9603353535, FAX +9603358892
 EMAIL : hello@hdc.mv





































