

d-2-f.








(2) 2.2

2.2

(3)

(ج)

15

(1)

(2)

(3)

(4)

(5)

(ج)

(1)

0.125

4-2-1
















HULHUMALÉ - PRIVATE RESIDENTIAL

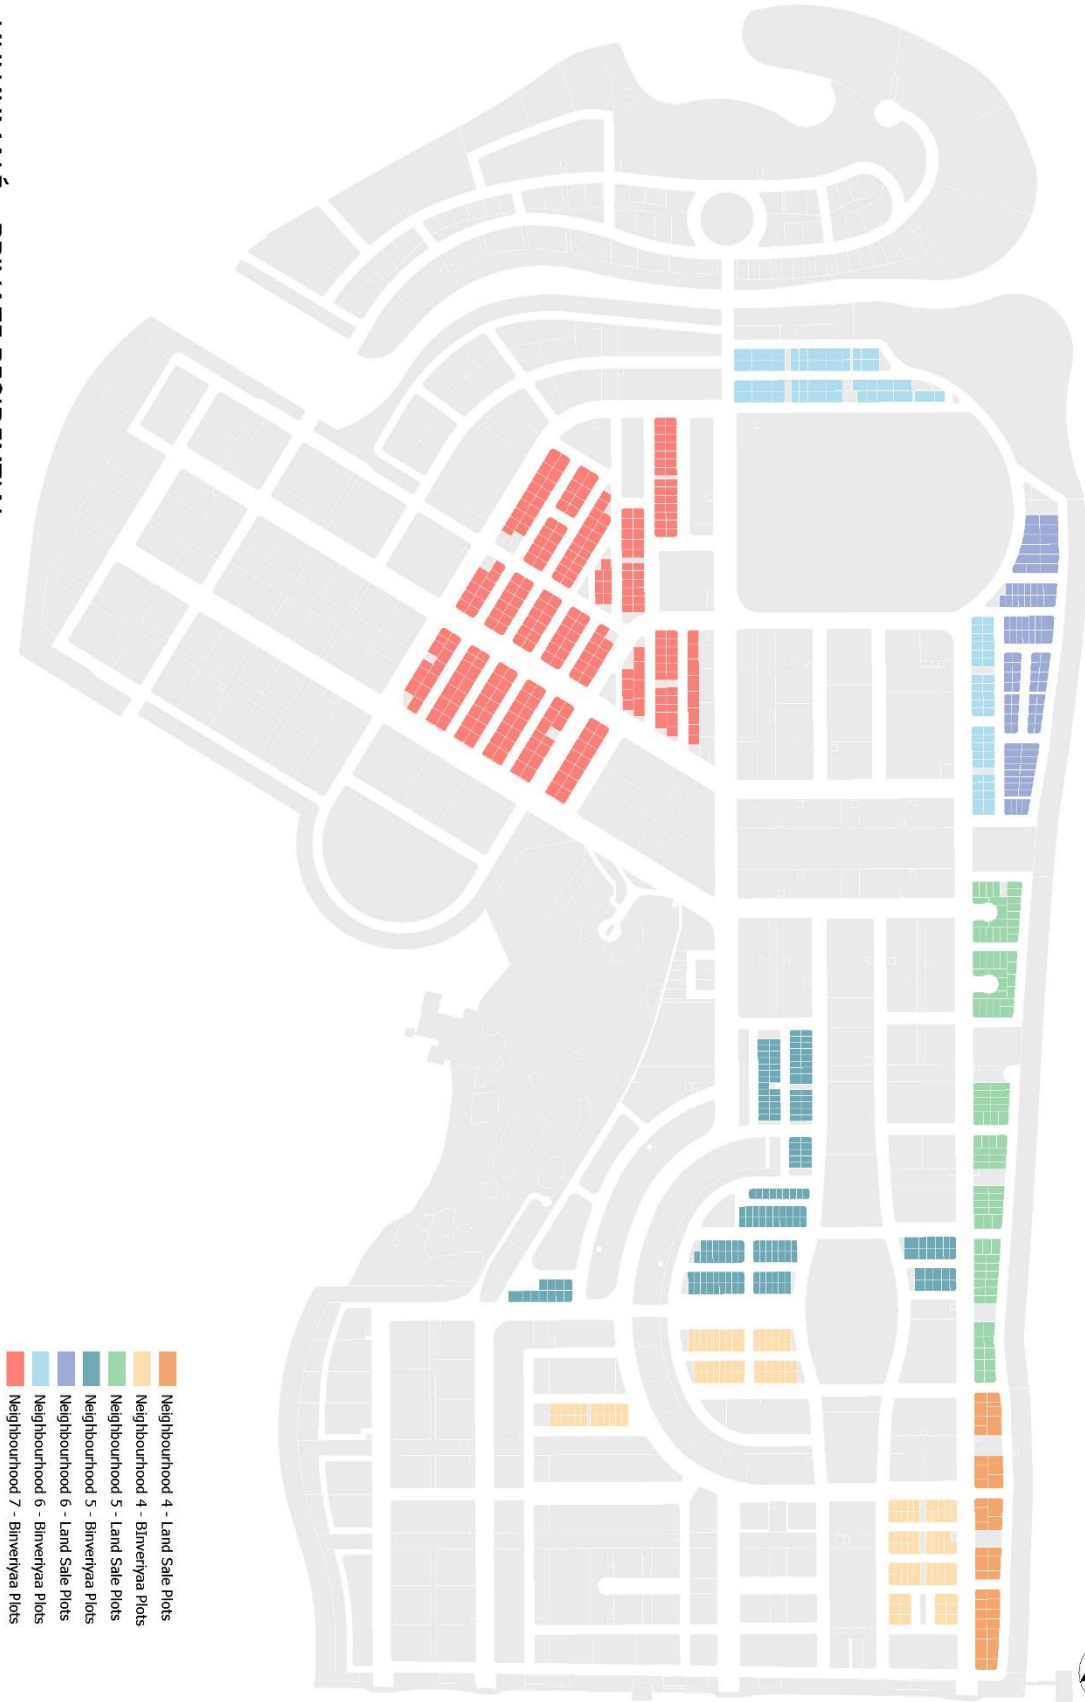




SETBACK PLAN - STANDARD PLOTS 1200

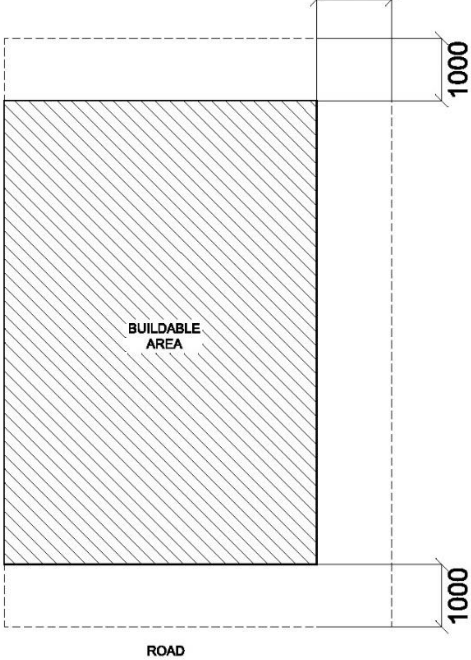


GROUND FLOOR PLAN
SCALE: N.T.S
1250-3000 SQFT

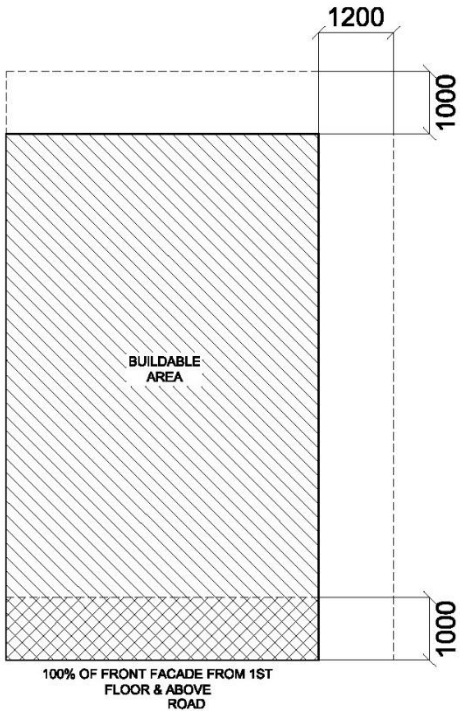

TYPICAL UPPER FLOOR PLAN
SCALE: N.T.S
1250-3000 SQFT

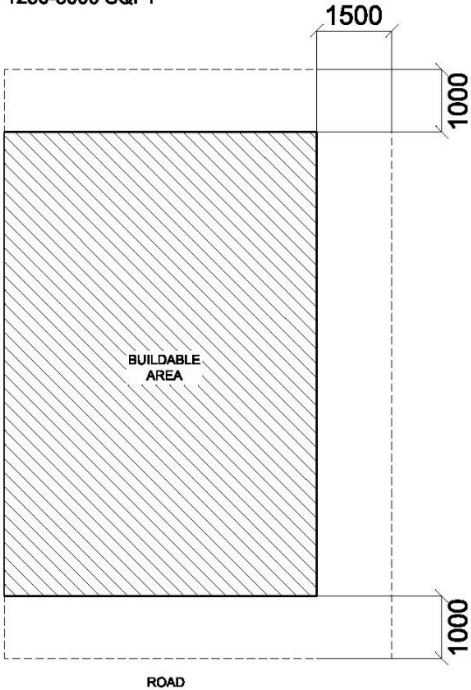

GROUND FLOOR PLAN
SCALE: N.T.S
3001-4000 SQFT

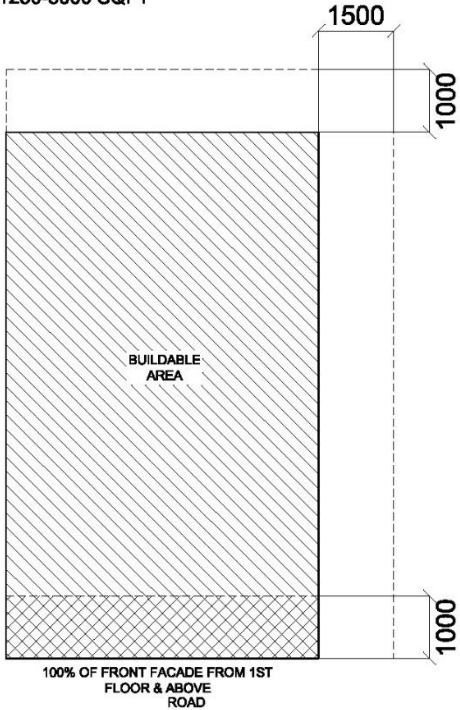


TYPICAL UPPER FLOOR PLAN
SCALE: N.T.S
3001-4000 SQFT


BINVERIYAA PLOTS



SETBACK PLAN - CORNER PLOTS

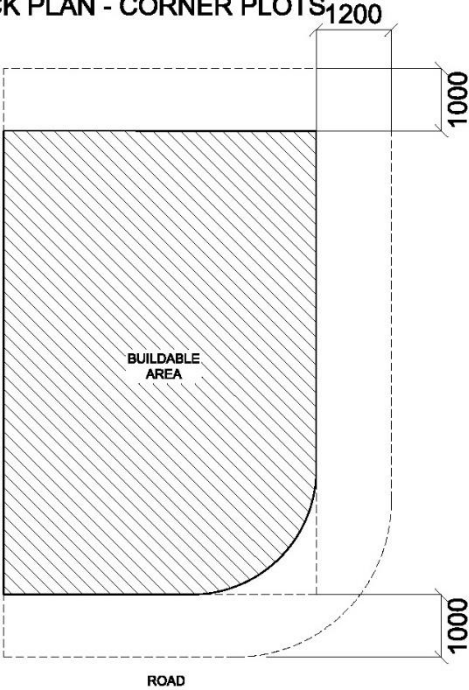


GROUND FLOOR PLAN
SCALE: N.T.S
1250-3000 SQFT

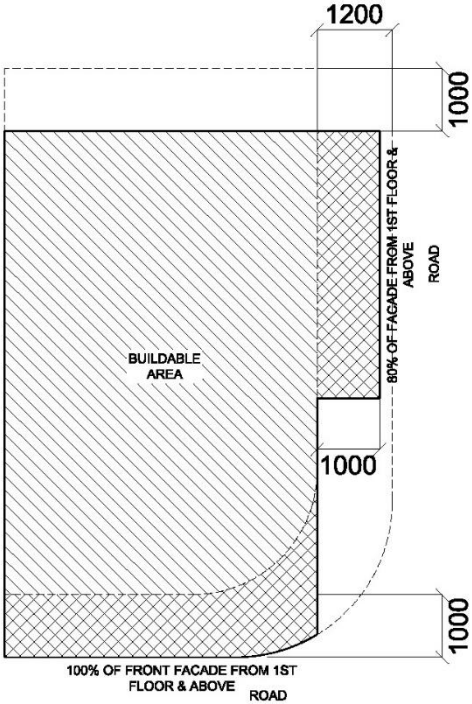

TYPICAL UPPER FLOOR PLAN
SCALE: N.T.S
1250-3000 SQFT

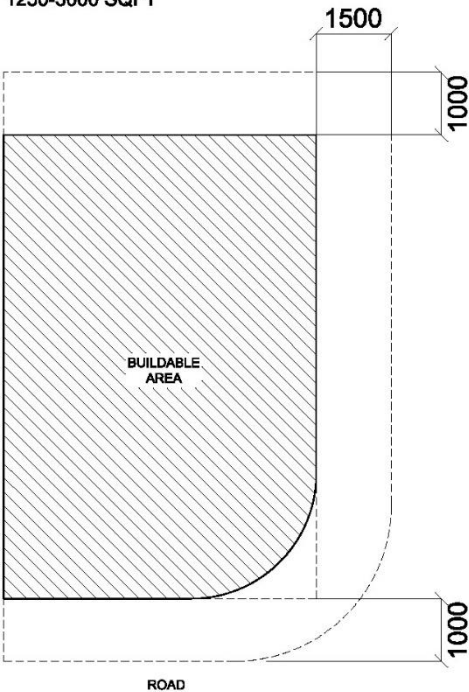

GROUND FLOOR PLAN
SCALE: N.T.S
3001-4000 SQFT

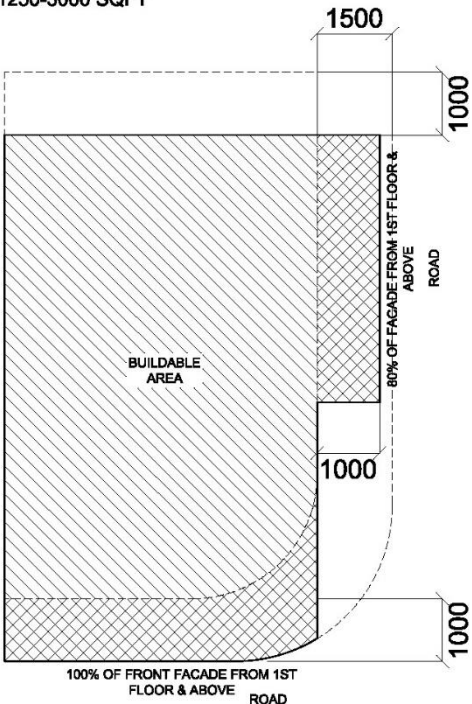


TYPICAL UPPER FLOOR PLAN
SCALE: N.T.S
3001-4000 SQFT


BINVERIYAA PLOTS

dl-2-t.



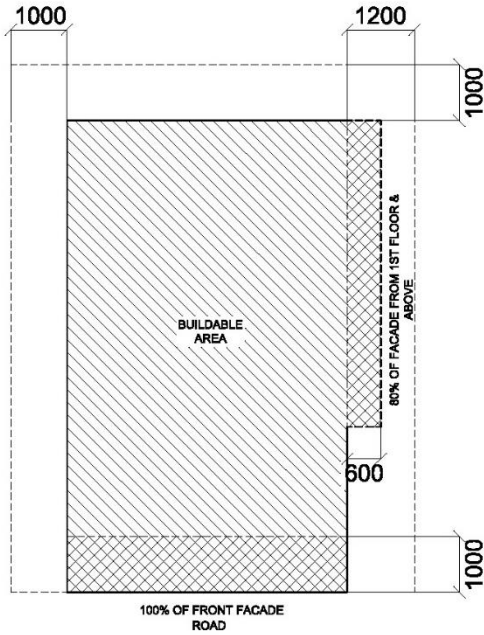

GROUND FLOOR PLAN
SCALE: N.T.S
2000 SQFT- 3000 SQFT

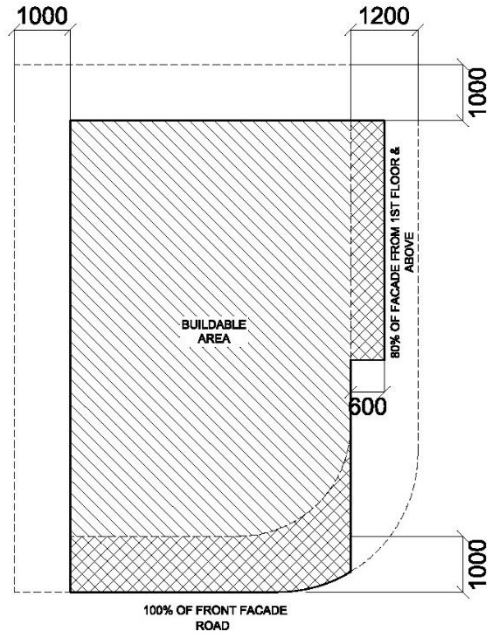


GROUND FLOOR PLAN
SCALE: N.T.S
2000 SQFT- 3000 SQFT
CORNER PLOTS

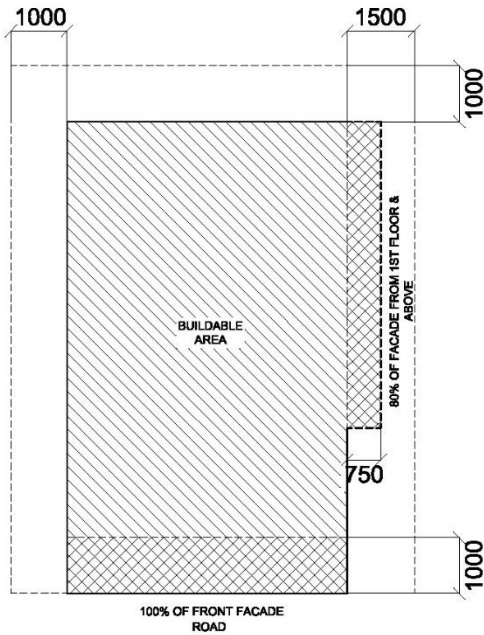

GROUND FLOOR PLAN
SCALE: N.T.S
3001 SQFT- 6000 SQFT


N4 SETBACK PLAN

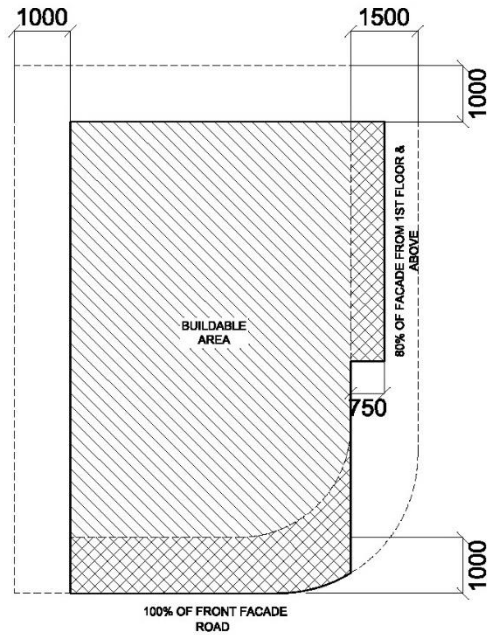


TYPICAL UPPER FLOOR PLAN
SCALE: N.T.S
3001 SQFT- 6000 SQFT
CORNER PLOTS

د-2-1



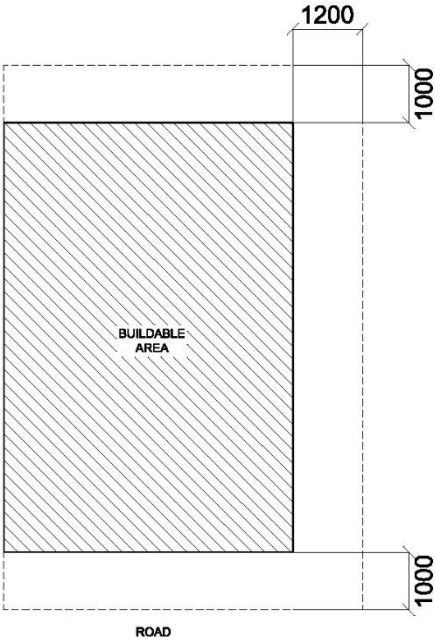


GROUND FLOOR PLAN
SCALE: N.T.S

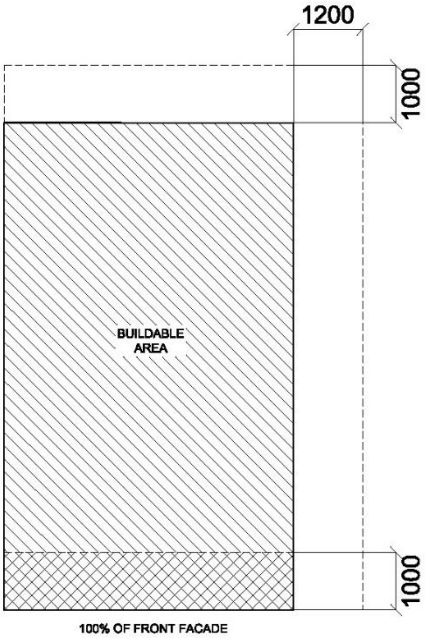

TYPICAL UPPER FLOOR PLAN
SCALE: N.T.S

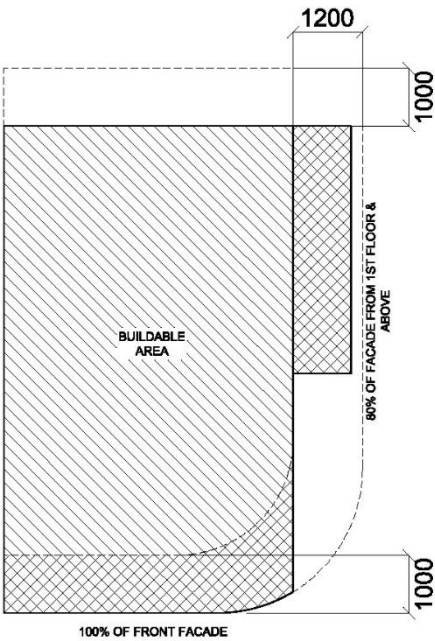


TYPICAL LAYOUT 1
SCALE: N.T.S
CORNER PLOTS

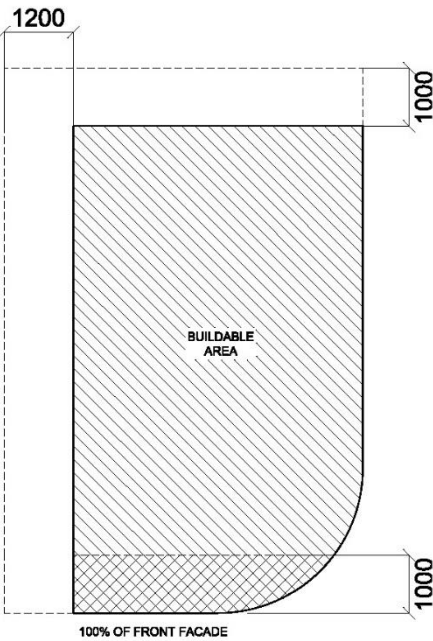

TYPICAL LAYOUT 2
SCALE: N.T.S
CORNER PLOTS

N5 & N6 SETBACK PLAN

د-۲-۱

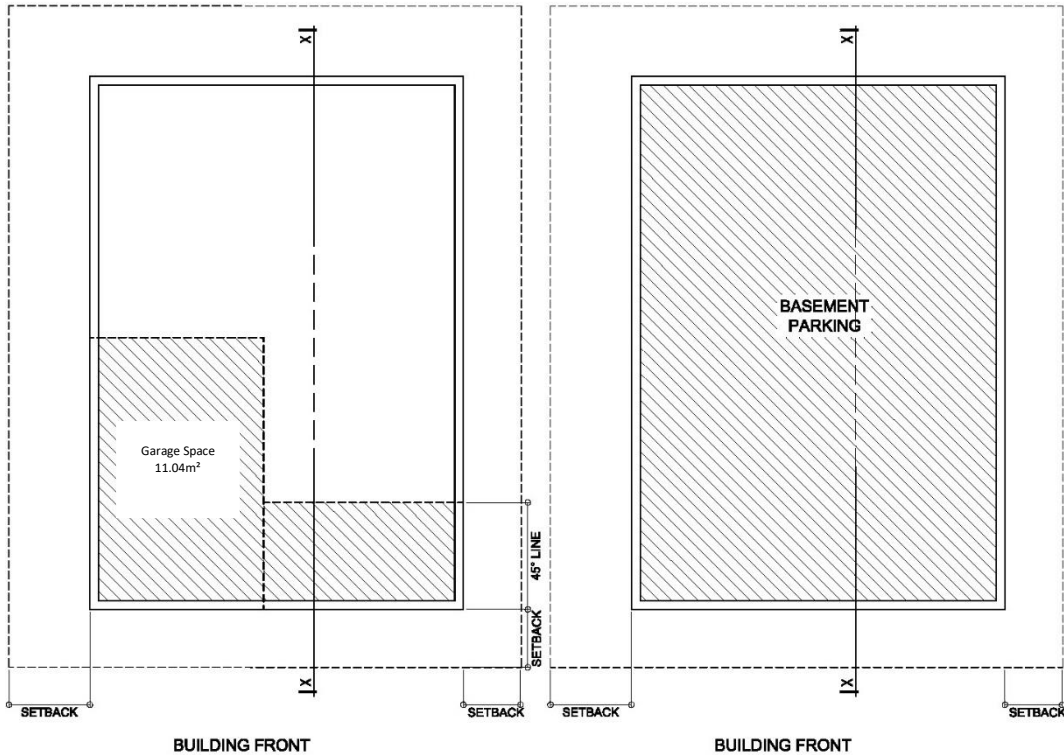


GROUND FLOOR PLAN
SCALE: N.T.S

AREA EXCLUDED FROM F.S.I CALCULATIONS
AREA INCLUDED IN F.S.I CALCULATIONS

BASEMENT PLAN
SCALE: N.T.S

AREA EXCLUDED FROM F.S.I CALCULATIONS
AREA INCLUDED IN F.S.I CALCULATIONS

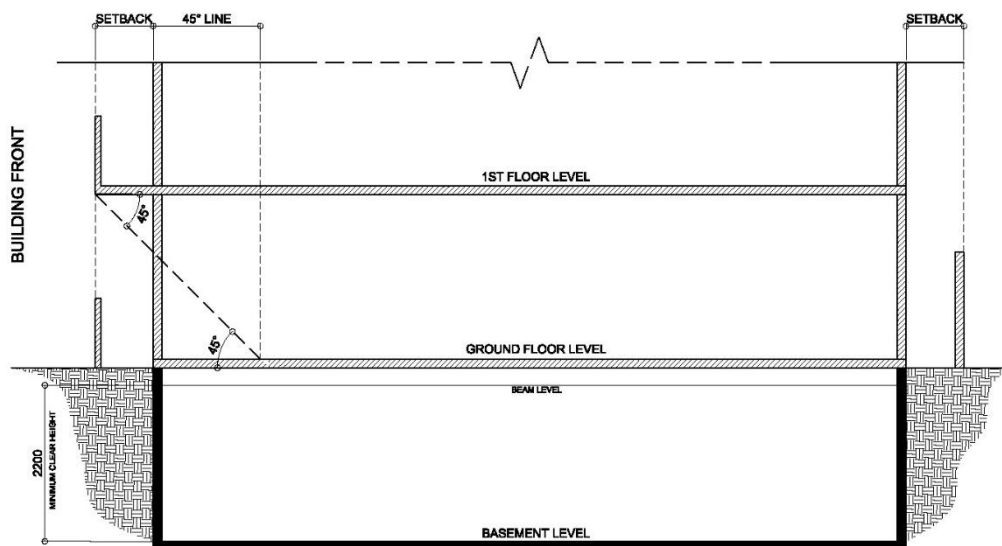


SECTION X-X
SCALE: N.T.S

DRAWING : GROUND FLOOR & BASEMENT AREA F.S.I CACULATION




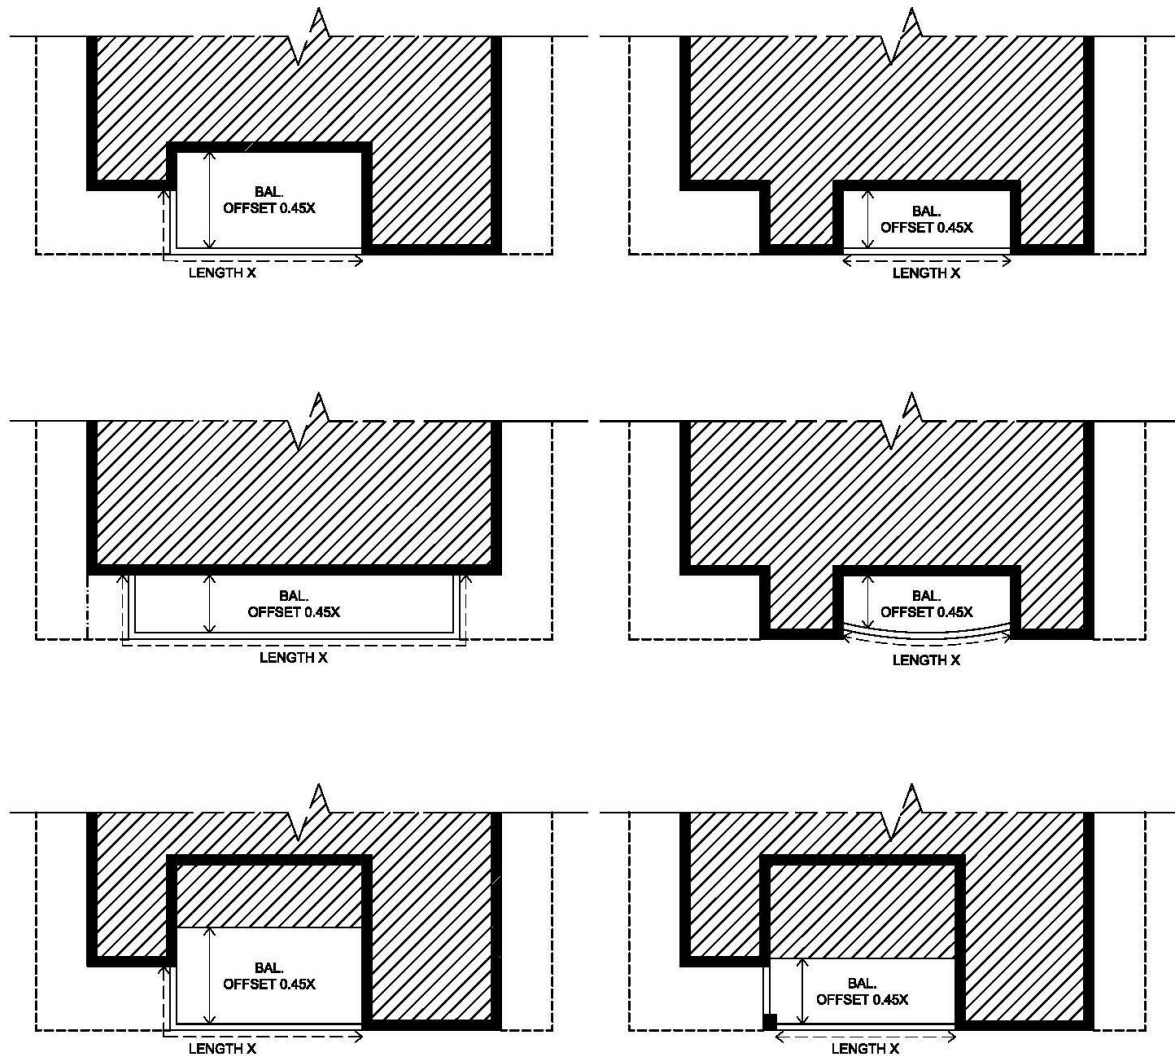

- IF THE WHOLE BALCONY AREA IS WITHIN THE OFFSET LINE AND PERIPHERAL LINE, BALCONY IS FREE OF FSI.

- HOWEVER, IF AN AREA OF THE BALCONY EXCEEDS BEYOND THE OFFSET LINE THAT AREA WILL BE INCLUDED IN F.S.I CALCULATION.

TYPICAL FLOOR PLAN

SCALE: N.T.S

 AREA EXCLUDED FROM F.S.I. CALCULATIONS
 AREA INCLUDED IN F.S.I. CALCULATIONS


 LINE TO BE OFFSET
 UNINTERRUPTED LENGTH

DRAWING : BALCONIES INCLUDED & EXCLUDED IN F.S.I CALCULATIONS




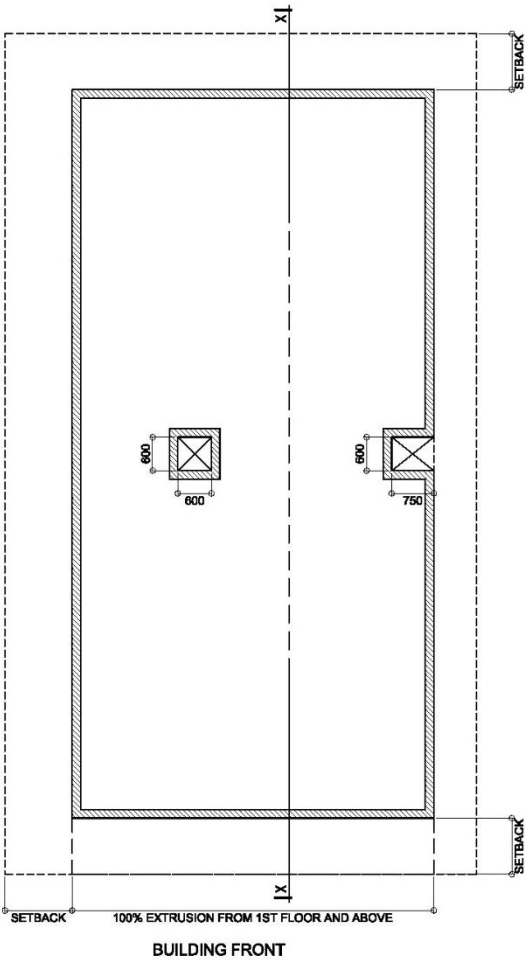

TYPICAL FLOOR PLAN
SCALE: N.T.S


- VOIDS SHOULD HAVE A MINIMUM OF THE DIMENSIONS GIVEN ABOVE TO BE USED FOR VENTILATION.

VOIDS




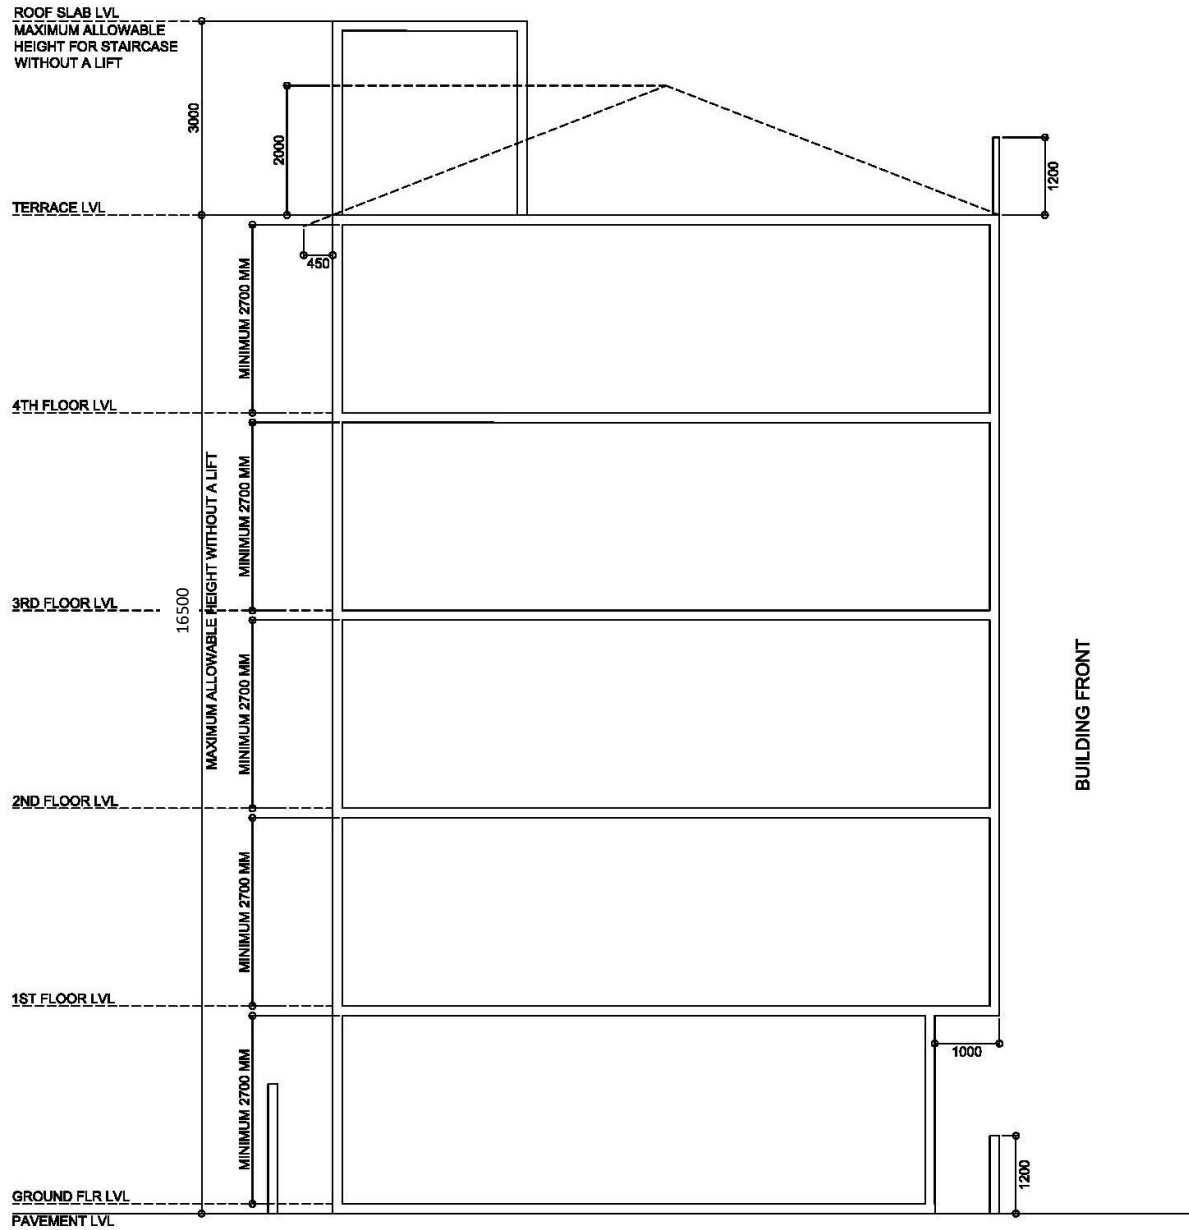

SECTION X-X

SCALE: N.T.S

- IF THE BUILDING CONTAINS ONLY A STAIRCASE WITHOUT A LIFT, STAIRCASE AREA SHOULD HAVE A MAXIMUM OF 3m IN HEIGHT FROM THE TERRACE FLOOR SLAB LEVEL.


- IF A PITCH ROOF IS PROPOSED, IT IS TO HAVE A MAXIMUM HEIGHT OF 2m FROM THE TERRACE FLOOR LEVEL (ROOF BEAM SPRING LINE LEVEL)

DRAWING : BUILDING HEIGHT (WITHOUT LIFT)




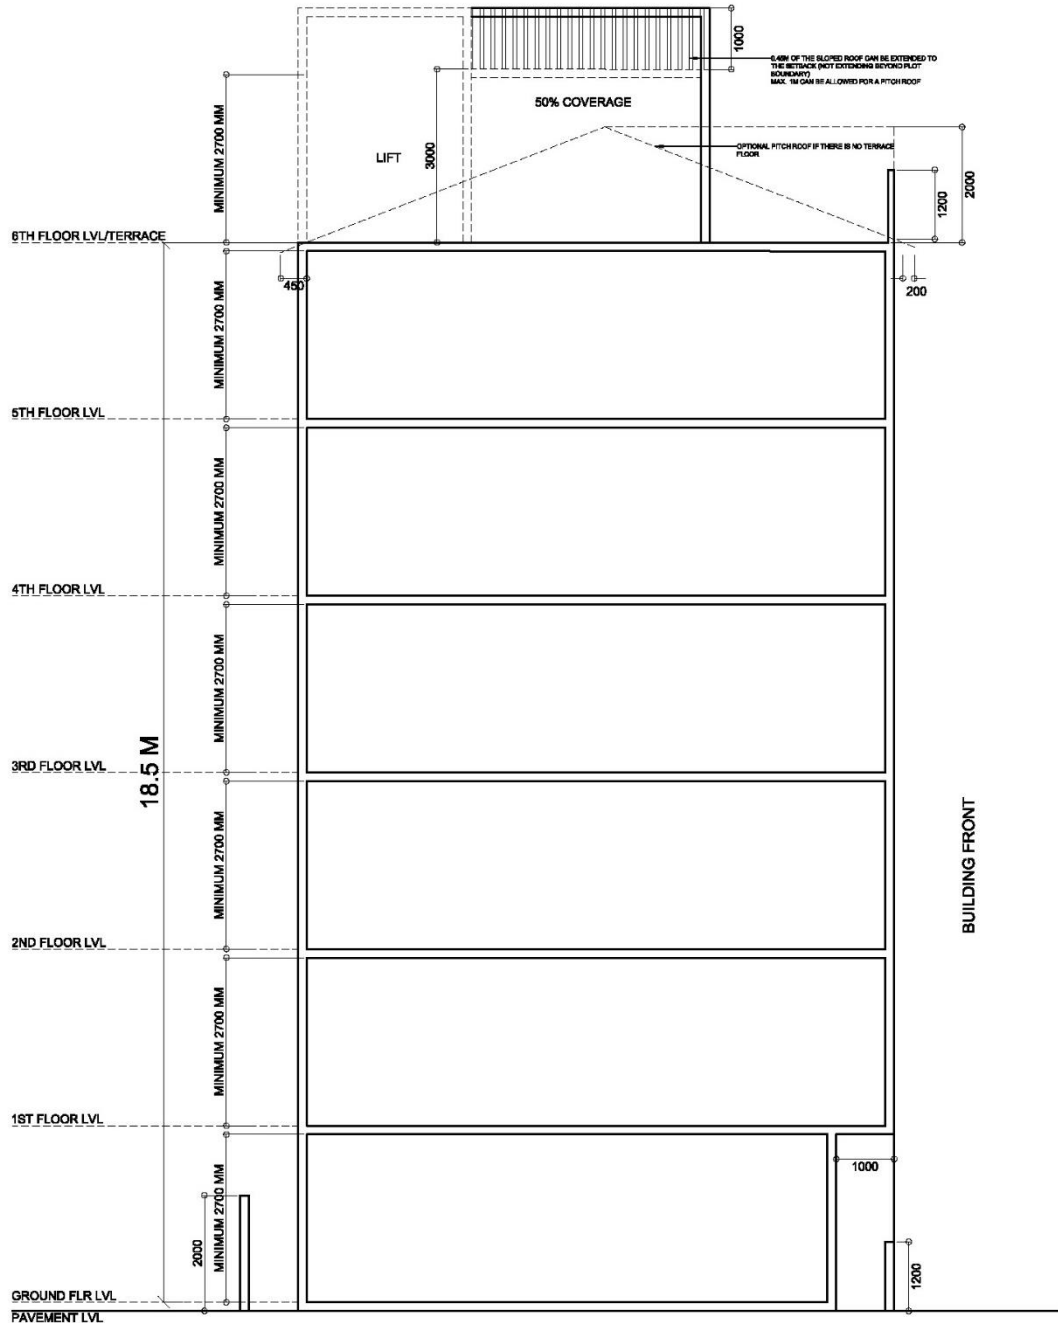


SECTION X-X
SCALE: N.T.S
DRAWING : BUILDING HEIGHT (WITH LIFT)




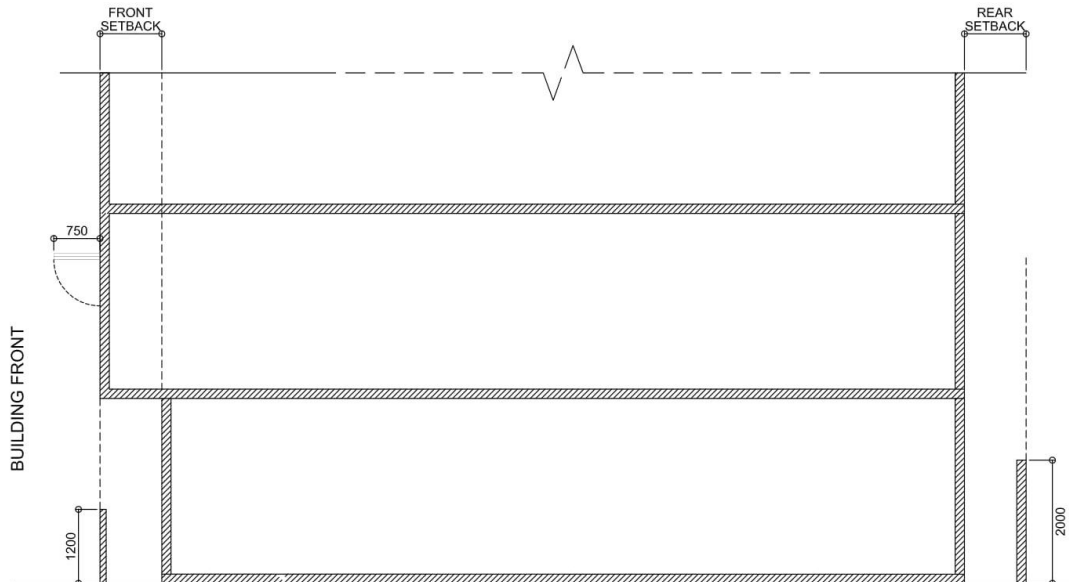

SECTION

SCALE: N.T.S


- BOUNDARY WALL ON THE FRONT SETBACK SHOULD BE OF MAXIMUM 1.2M FROM PAVEMENT LEVEL.
- BOUNDARY WALL ON SIDE AND REAR SETBACK SHOULD BE OF MAXIMUM 2M FROM PAVEMENT LEVEL.
- THE MAXIMUM LENGTH OF WINDOW PANEL PROJECTED FROM THE PERIPHERY OF THE BUILDING STRUCTURE SHOULD NOT BE MORE THAN 0.75M

OPENINGS FROM BUILDING PERIPHERY




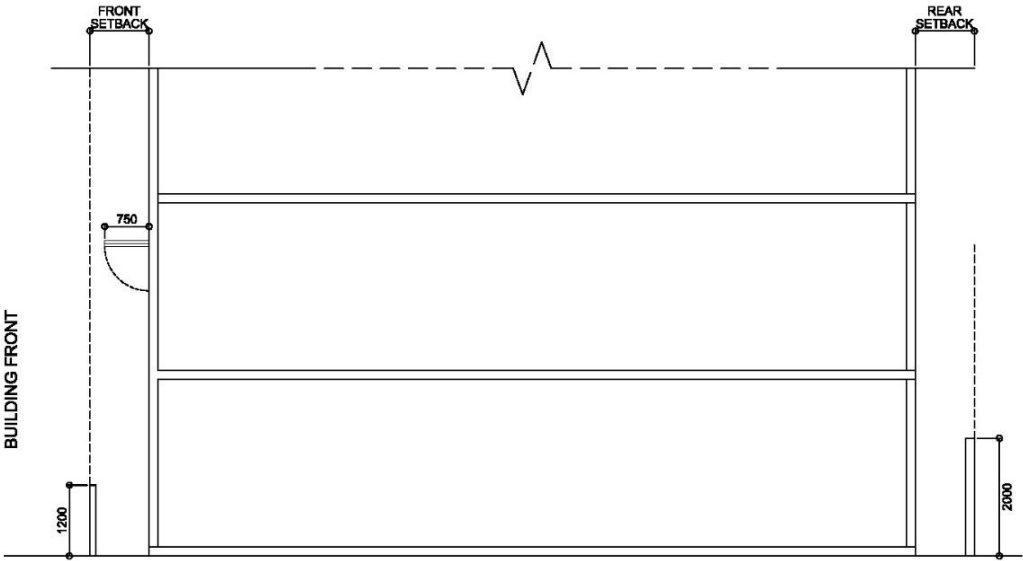

SECTION
SCALE: N.T.S


- BOUNDARY WALL ON THE FRONT SETBACK SHOULD BE OF MAXIMUM 1.2M FROM PAVEMENT LEVEL.
- BOUNDARY WALL ON SIDE AND REAR SETBACK SHOULD BE OF MAXIMUM 2M FROM PAVEMENT LEVEL.
- THE MAXIMUM LENGTH OF WINDOW PANEL PROJECTED FROM THE BUILDING SHOULD NOT EXCEED THE PLOT BOUNDARY.

DRAWING : OPENINGS FROM SETBACK




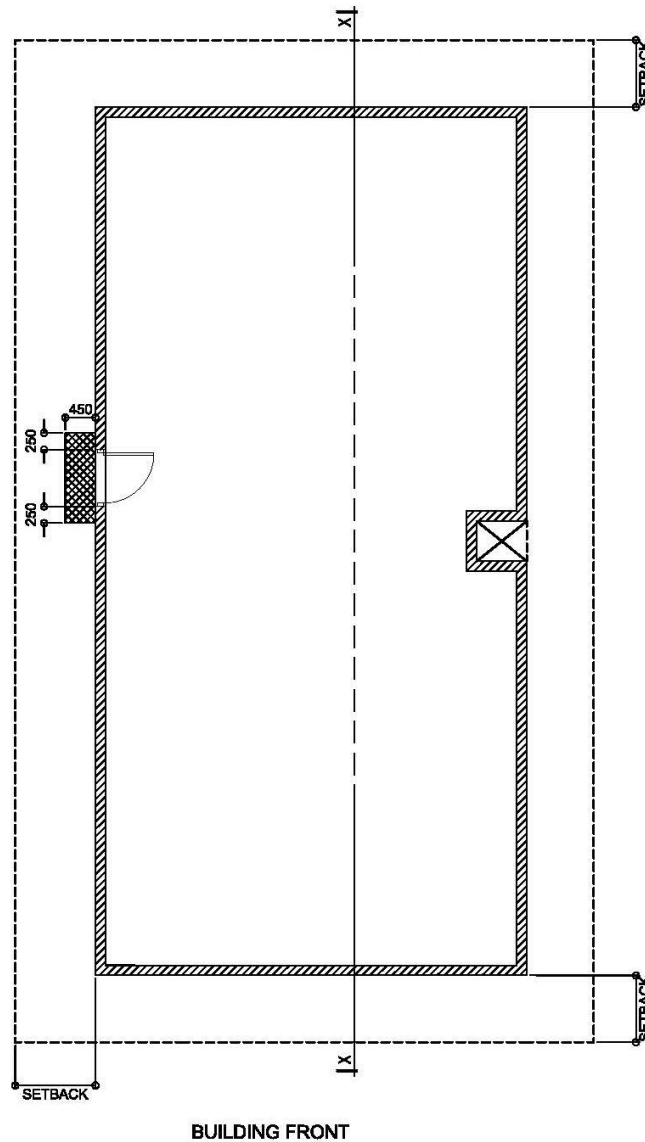

GROUND FLOOR PLAN
SCALE: N.T.S


0.45M OVERHANG FROM THE WALL CAN BE ALLOWED AS SHOWN IN THE DIAGRAM

DRAWING : ENTRANCE COVERAGE




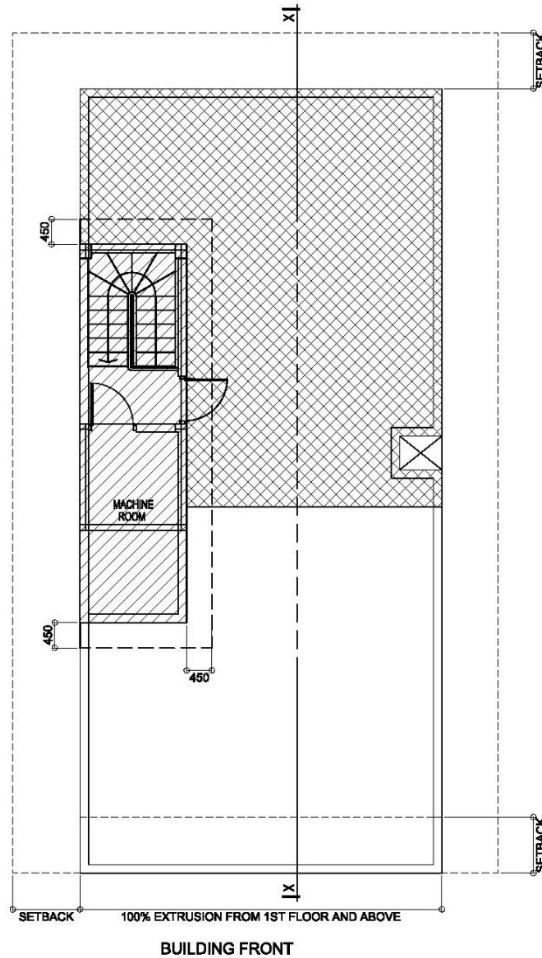

9TH LEVEL PLAN
SCALE: N.T.S

COVERED AREA SHOULD NOT BE MORE THAN 15SQM.
50% COVERED AREA


* 0.45M OVERHANG FOR STAIR & LIFT AREA CAN BE ALLOWED FROM THE WALL AS SHOWN IN THE DIAGRAM

DRAWING : LIFT MACHINE ROOM & STAIR COVERAGE




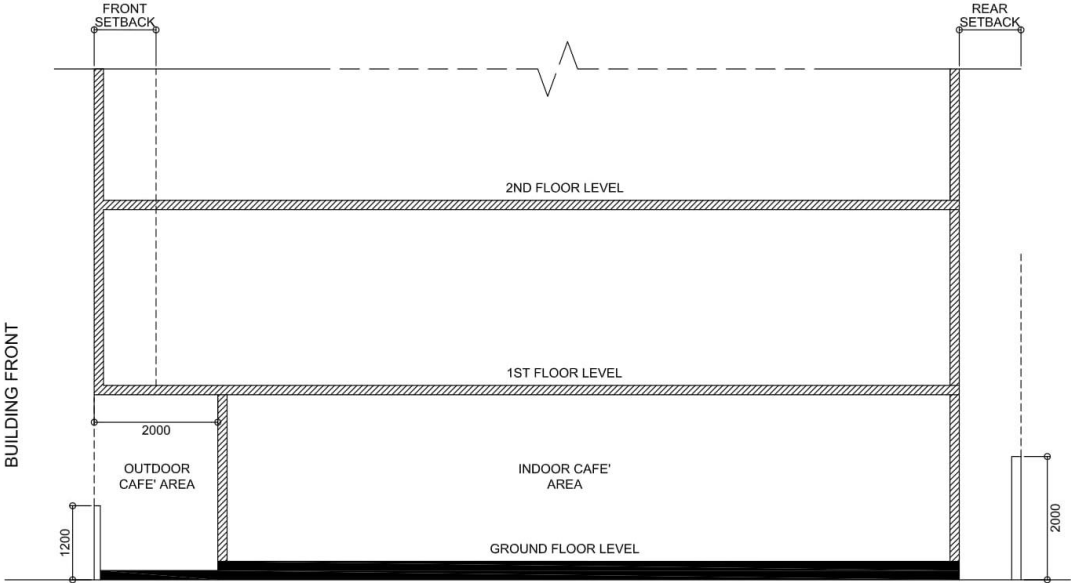

SECTION
SCALE: N.T.S

- CAFE' OUTDOOR AREAS TO HAVE A MIN. 150 LEVEL DIFFERENCE.
- A SEMI-PERMEABLE BARRIER OF HEIGHT NOT MORE THAN 1200MM MUST BE INSTALLED IF THE SETBACK IS EXTENDED TO 2 METERS INTO THE PLOT AREA.
- DINING SPACES OUTSIDE THE PLOT BOUNDARY IS STRICTLY PROHIBITED.

DRAWING : CAFE' OUTDOOR AREA

